


**Agenzia del Territorio
CATASTO FABBRICATI
Ufficio Provinciale di
Alessandria**

Dichiarazione protocollo n. _____ del _____	
Planimetria di u.i.u. in Comune di Acqui Terme	
Piazza Nazioni Unite _____ civ. _____	
Identificativi Catastali:	Compilata da: Riccardi Enrico
Sezione:	Iscritto all'albo: Geometri
Foglio: 22	Prov. Alessandria
Particella: 406	N. 1166
Subalterno: 1	

Scheda n. 3 Scala 1:200

PIANTA PIANO TERRA H=mt.3.50

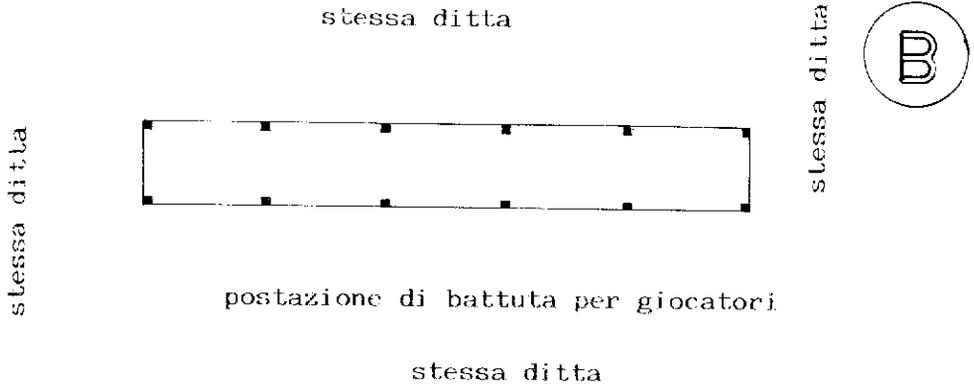

PIANTA PIANO TERRA H=mt.2.50

