

**Agenzia del Territorio
CATASTO FABBRICATI
Ufficio Provinciale di
Alessandria**

| | |
|---|---|
| Dichiarazione protocollo n. _____ del _____ | |
| Planimetria di u.i.u. in Comune di Acqui Terme | |
| Piazza Nazioni Unite _____ civ. _____ | |
| Identificativi Catastali: Sezione: Foglio: 22 Particella: 406 Subalterno: 1 | Compilata da: Riccardi Enrico Iscritto all'albo: Geometri Prov. Alessandria _____ N. 1166 |

Scheda n. 4 Scala 1:200

PIANTA PIANO TERRA

H=mt.2.70

stessa ditta

ingresso

stessa ditta



ingresso


stessa ditta

stessa ditta

PIANTA PIANO TERRA

stessa ditta

stessa ditta

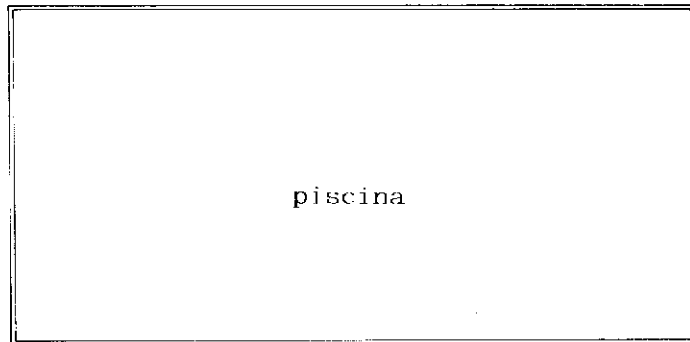

piscina

stessa ditta

stessa ditta

