


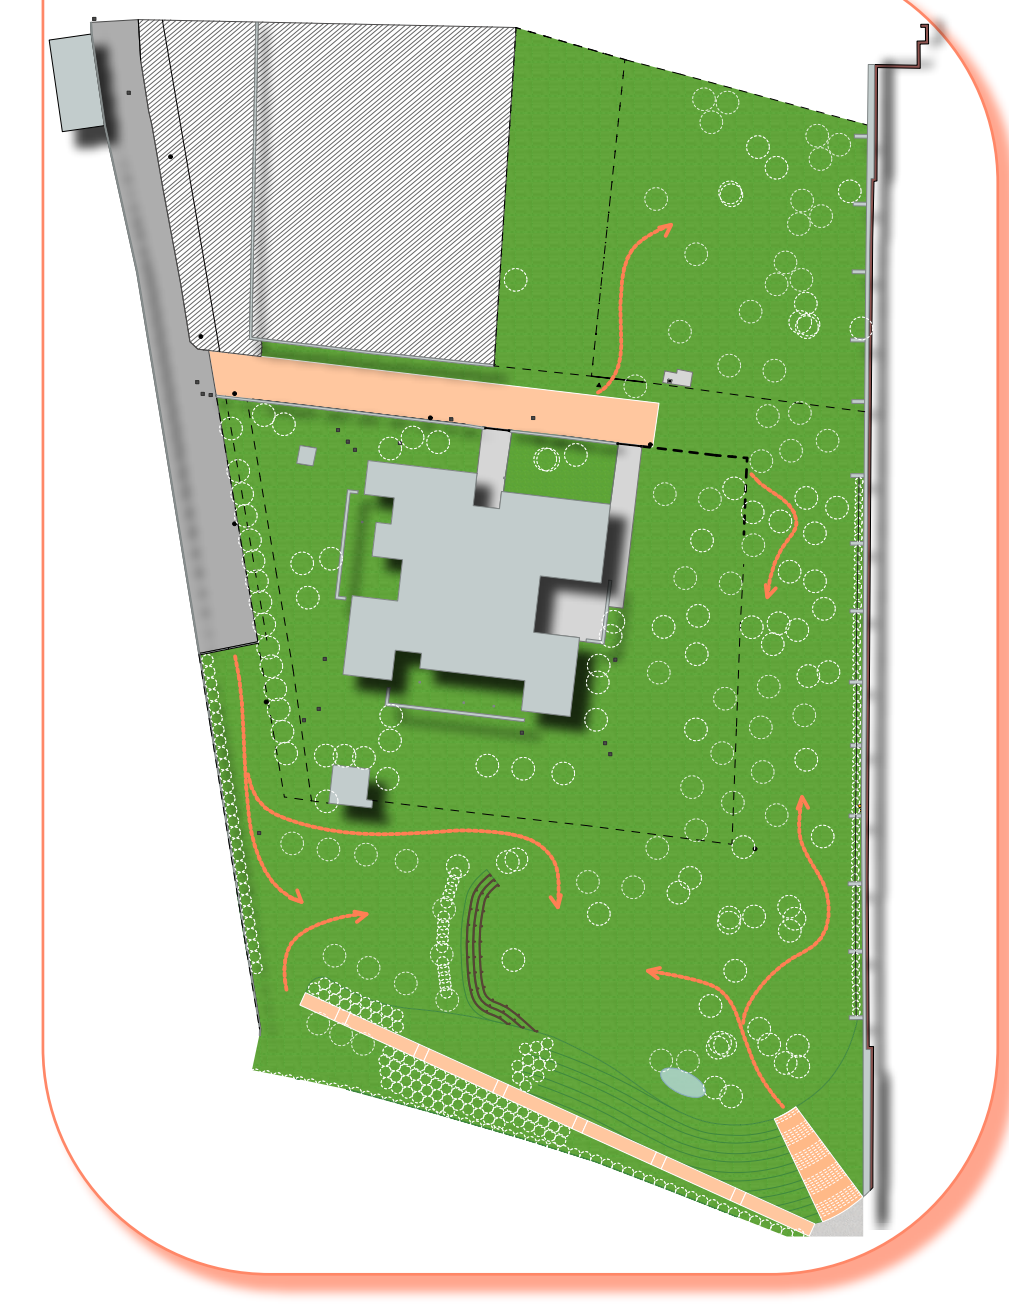


PLANIMETRIA GENERALE DI PROGETTO - SCALA 1:300




ACCESSI E PERCORSI



"RIGENERAZIONE VERDE"

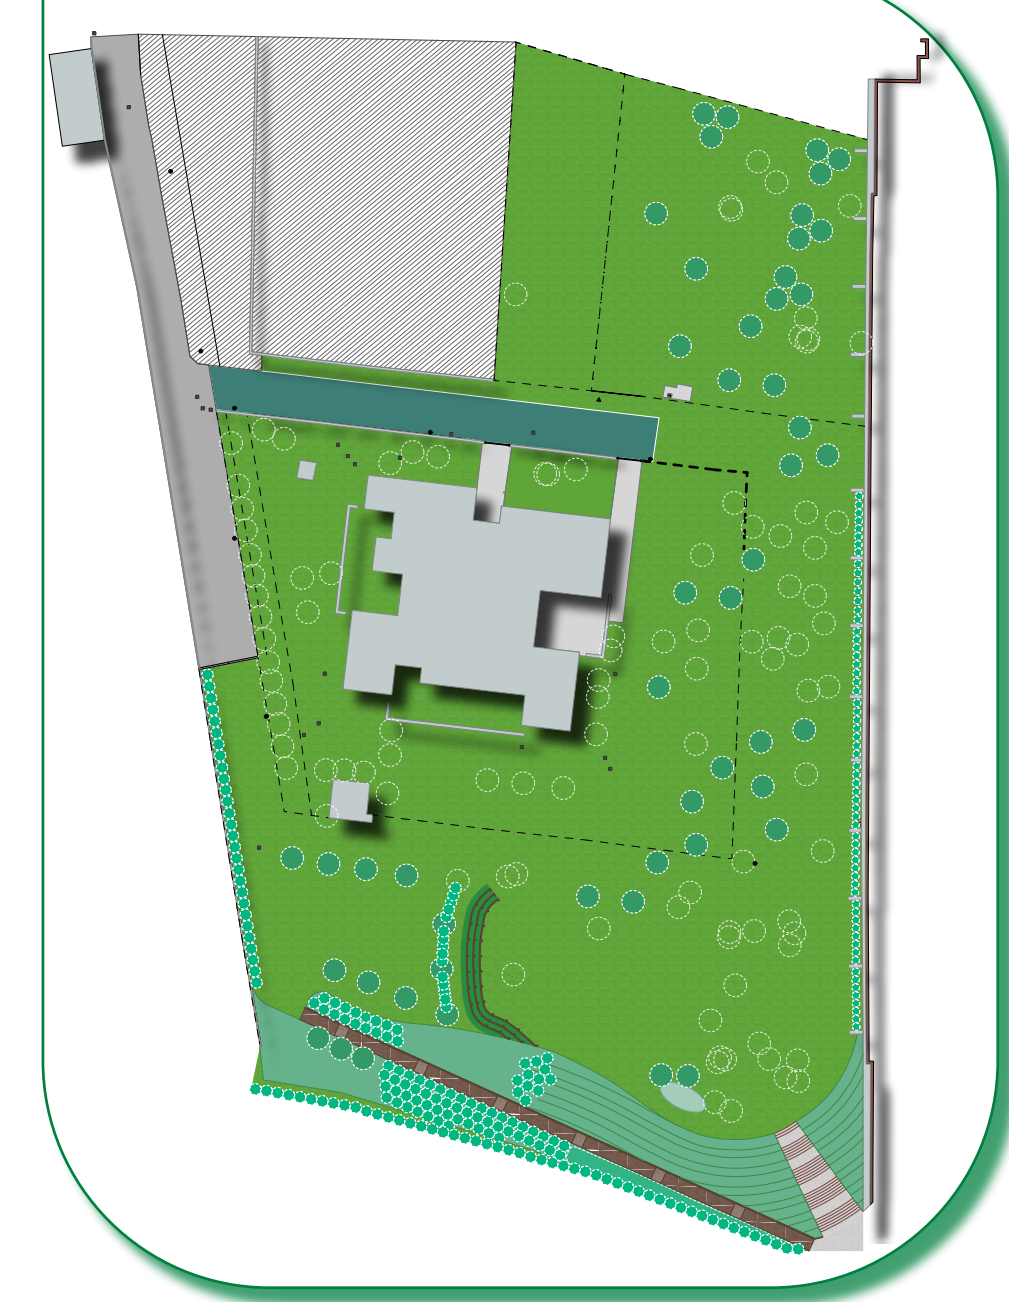

MAGGIORE ATTRATTIVITÀ

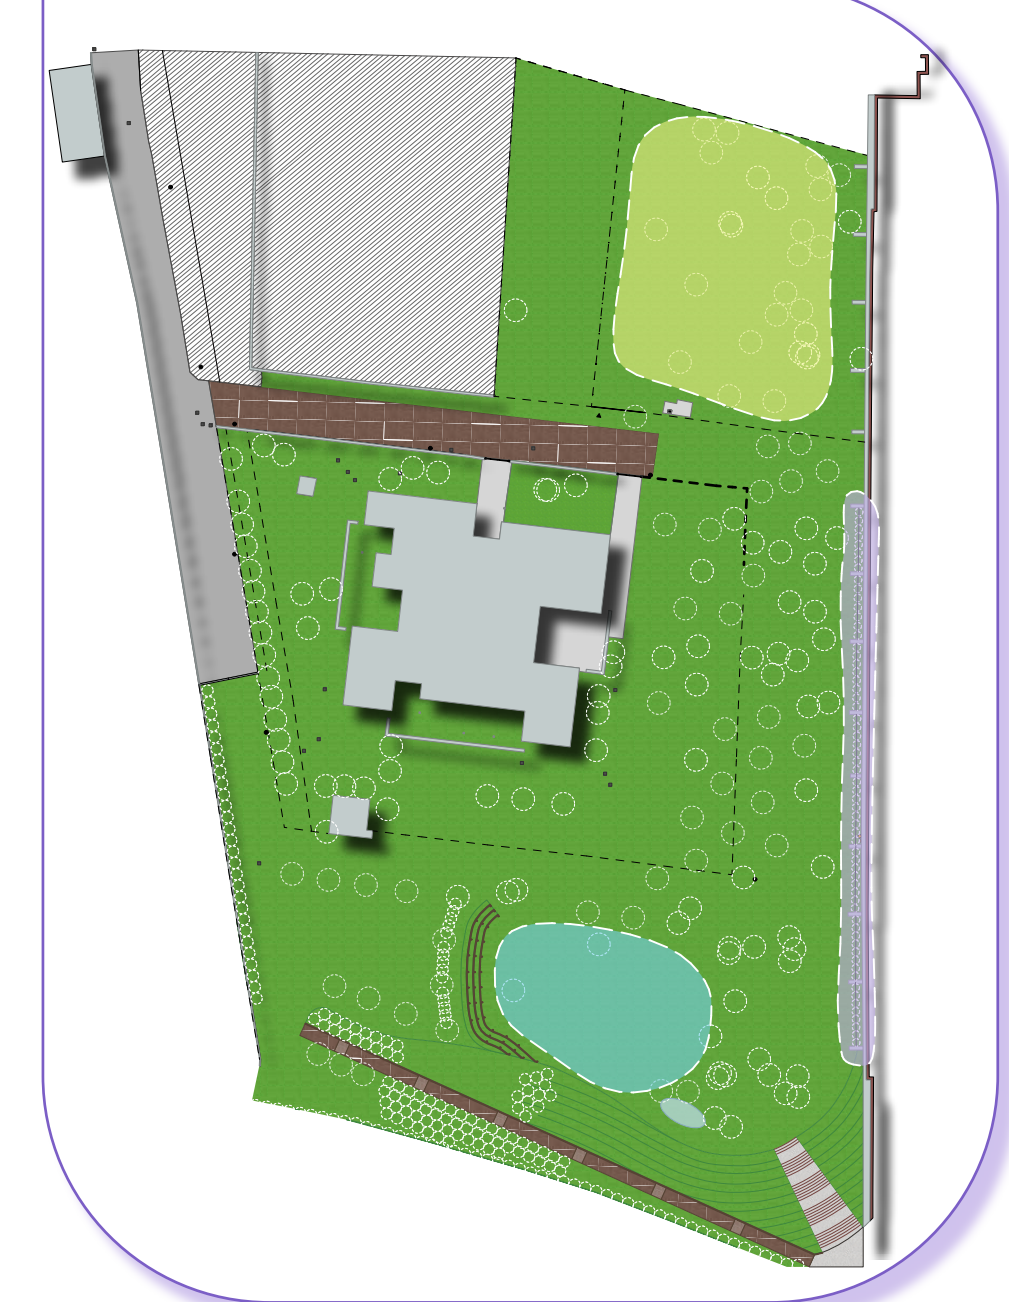

Tecnici incaricati:
 Arch. Barbara Gandolfo
 Dott. For. Fabrizio Masarin
 Arch. Roberta Bruno
 Dott. Agr. Flavio Pollano
 Arch. Rachele Griffa

Ambito: Obiettivo Pianeta _ Missione: Proteggere l'ambiente _ Progetto: "Mutamenti - Idee e azioni per il clima che cambia"

PROGETTO DI RIQUALIFICAZIONE DI PARCO SAVONAROLA AD ACQUI TERME
PLANIMETRIA GENERALE DI PROGETTO SOPRA CHIOMA E CONCEPT

TAV 04

