



PLANIMETRIA PROGETTO: INDIVIDUAZIONE INTERVENTI - SCALA 1:500

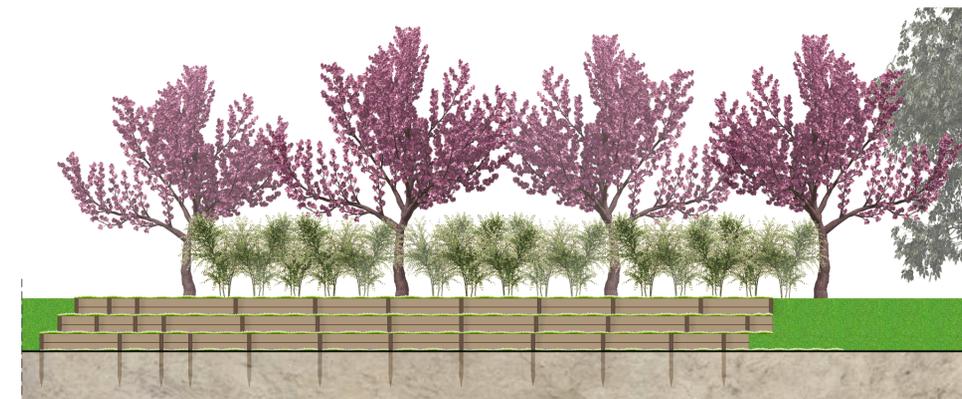

PROSPETTO "MURO VERDE" AL LIMITE EST DEL PARCO - SCALA 1:50 E PARTICOLARE COSTRUTTIVO - SCALA 1: 10

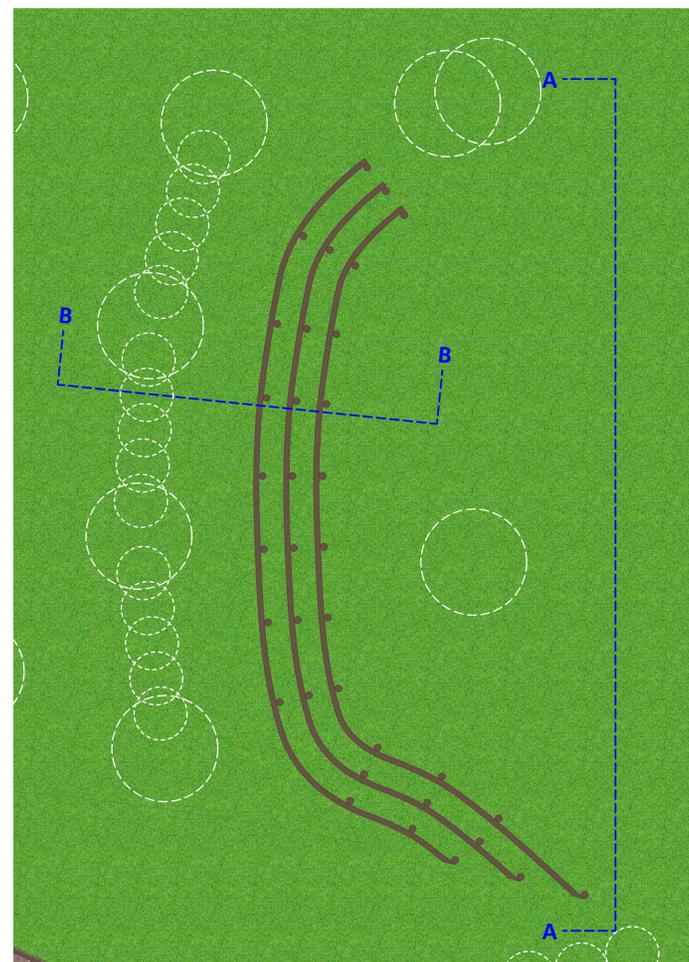


SEZIONE AA - SCALA 1:100



SEZIONE BB - SCALA 1:100 E PARTICOLARE COSTRUTTIVO - SCALA 1:20



SEZIONE CC - SCALA 1:100

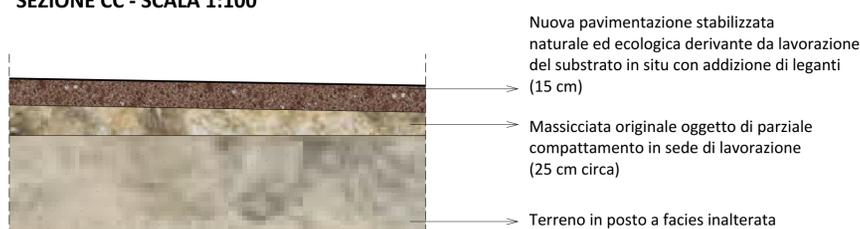

DETTAGLIO STRATIGRAFIA STRADA IN TERRA STABILIZZATA - SCALA 1:20