


Planimetria per individuazione tipologia serramenti

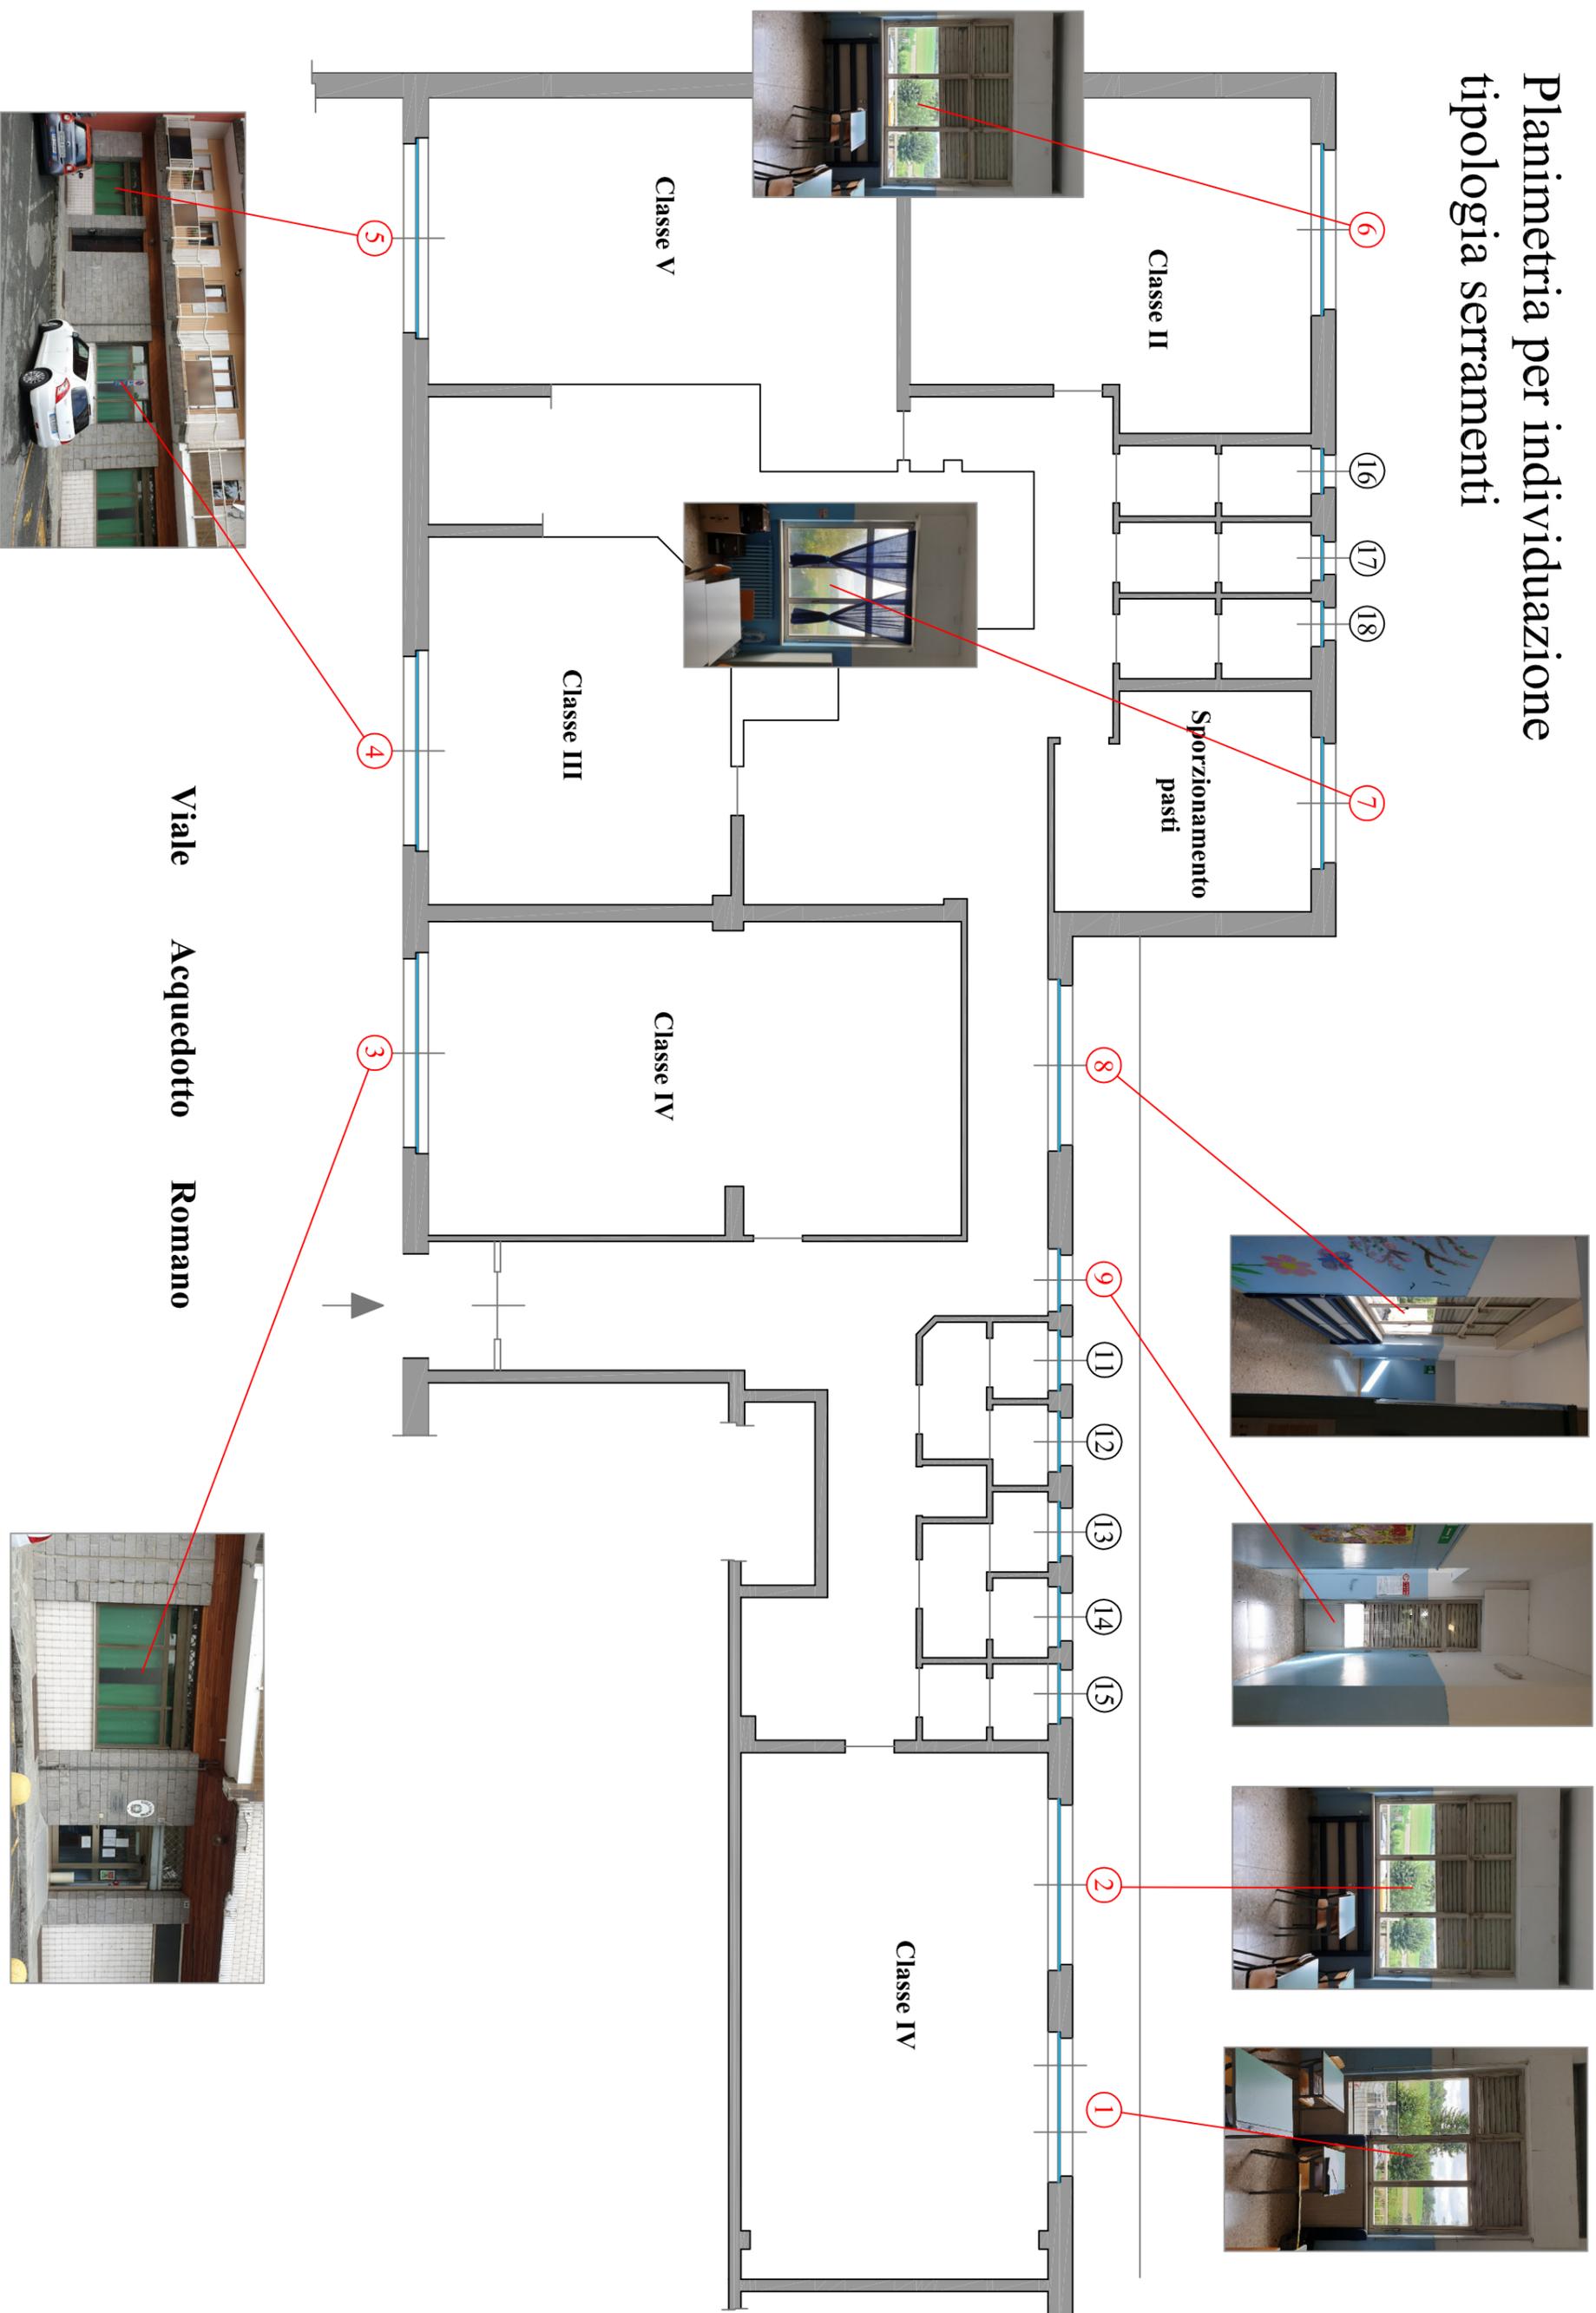

Viale Acquedotto Romano