




Pianta stato attuale
Scala 1:100

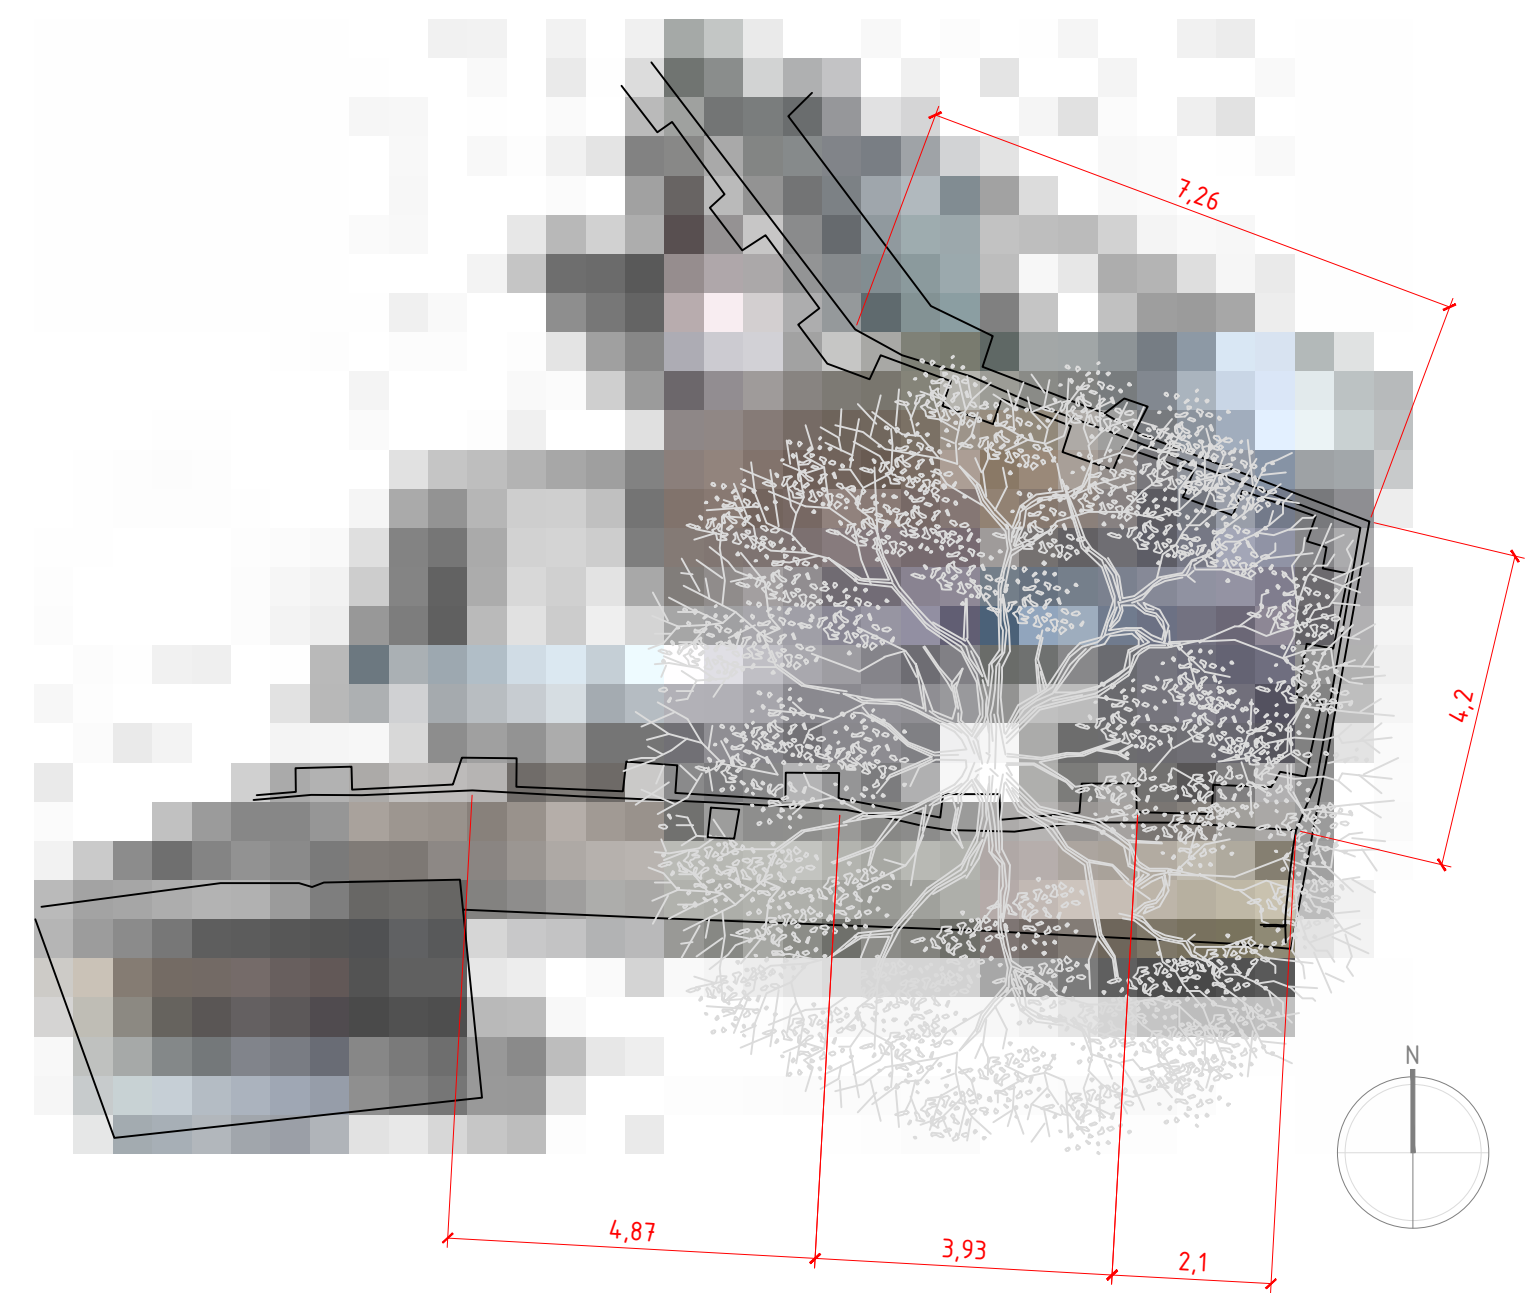


Elevazione sud stato attuale
Scala 1:100

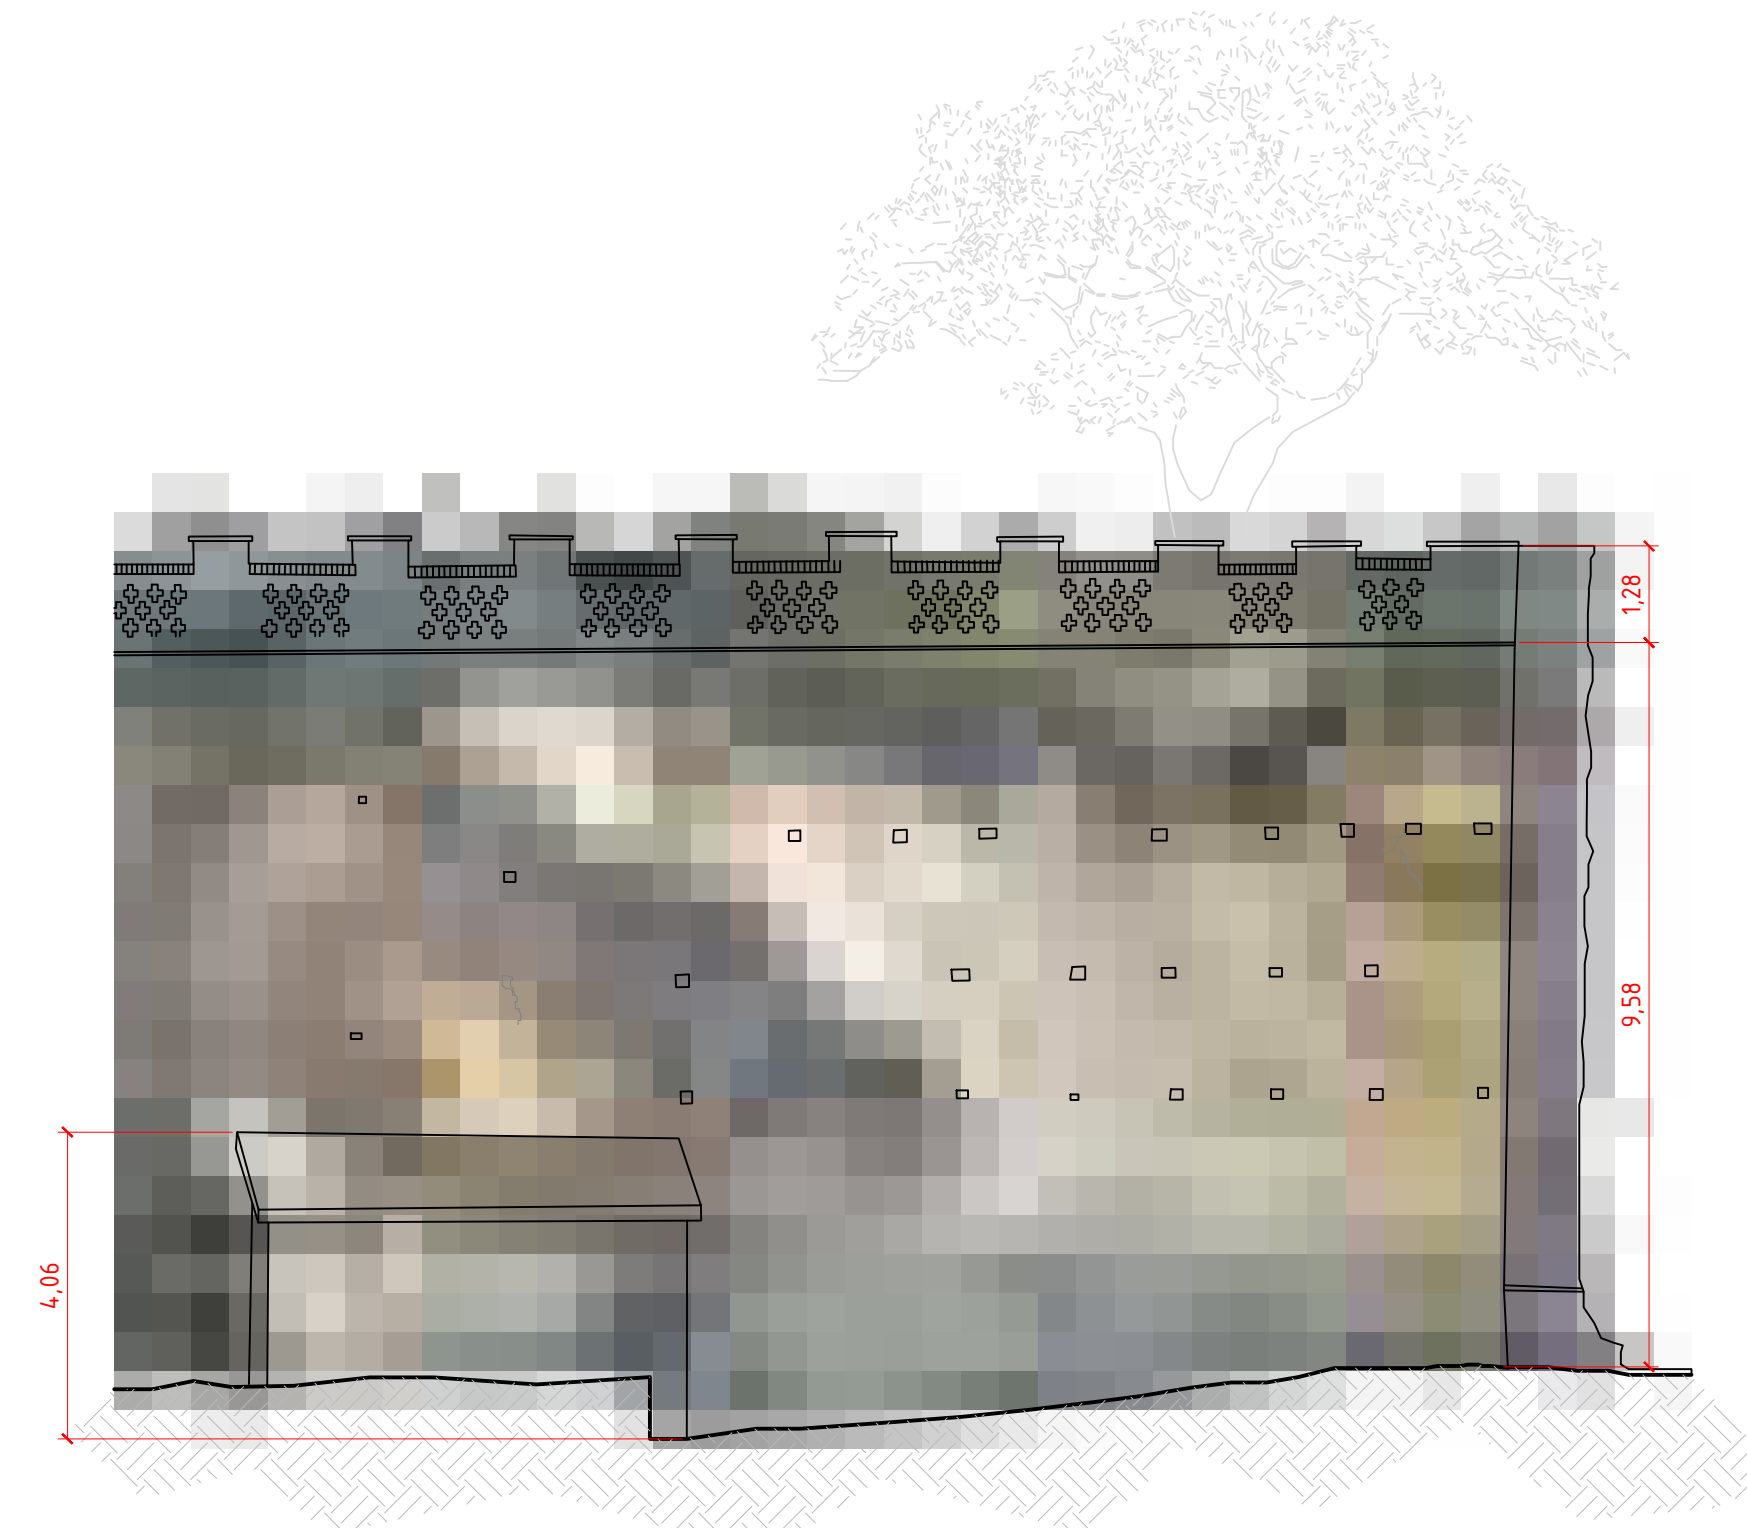

Elevazione est stato attuale
Scala 1:100

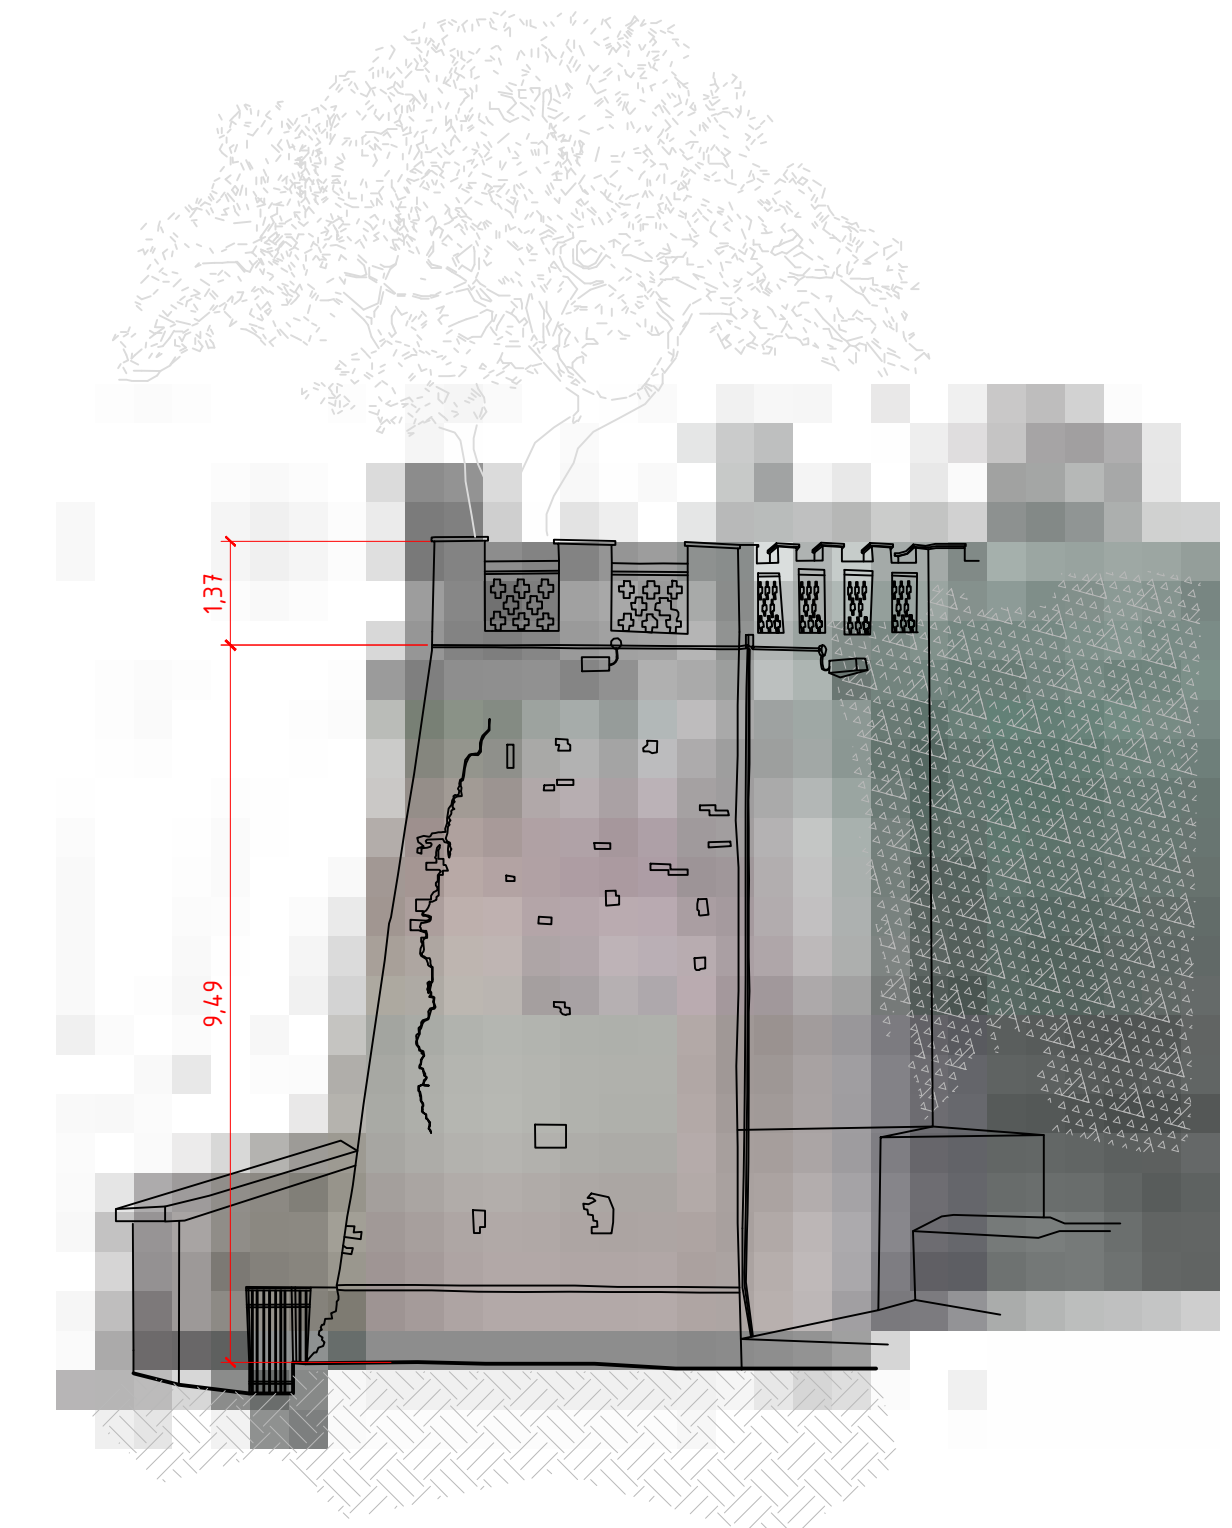

Elevazione nord stato attuale
Scala 1:100

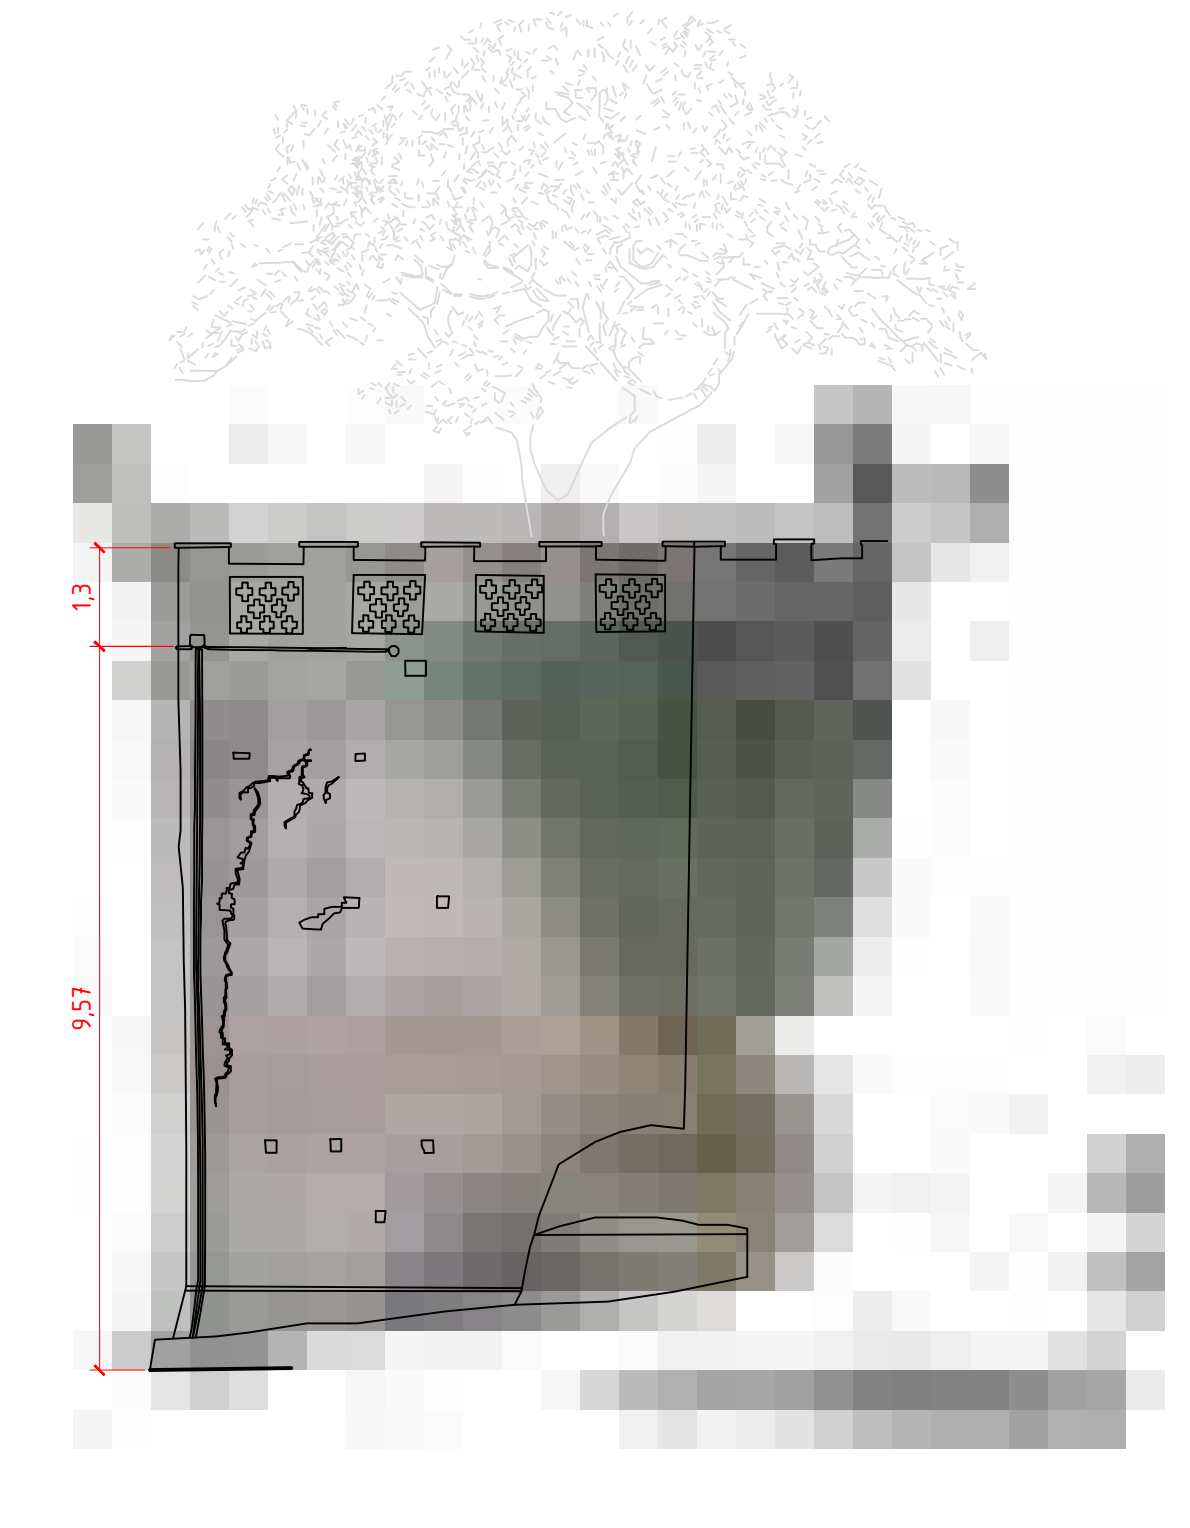


PROVINCIA DI ALESSANDRIA
COMUNE DI ACQUI TERME

**Lavori di messa in sicurezza di un bastione del Castello
 dei Paleologi**
PROGETTO ESECUTIVO

Rilievo stato di fatto

COMMITTENTE
 Amministrazione Comunale
 Acqui Terme
 Piazza Levi, 12
 15011 - Acqui Terme (AL)

PROGETTO

 Dott. Ing. Marco GOSO Arch. Susanna CALCAGNO
Ordine Ingegneri Savona n. 1288 Ordine architetti Genova n. 4197

D				TAV. N°:	SCALA:
C				1	1:100
B					
A					
0	Mag' 19	Arch. S. Calcagno	Ing. M. Goso	EMISSIONE	FILE:
REV	DATA	REDAZIONE	VERIFICA	DESCRIZIONE	01_RIL_PL_R00.DWG

Il presente elaborato è protetto da copyright. È severamente vietata ogni forma di riproduzione anche parziale senza autorizzazione scritta dell'ente proprietario.